
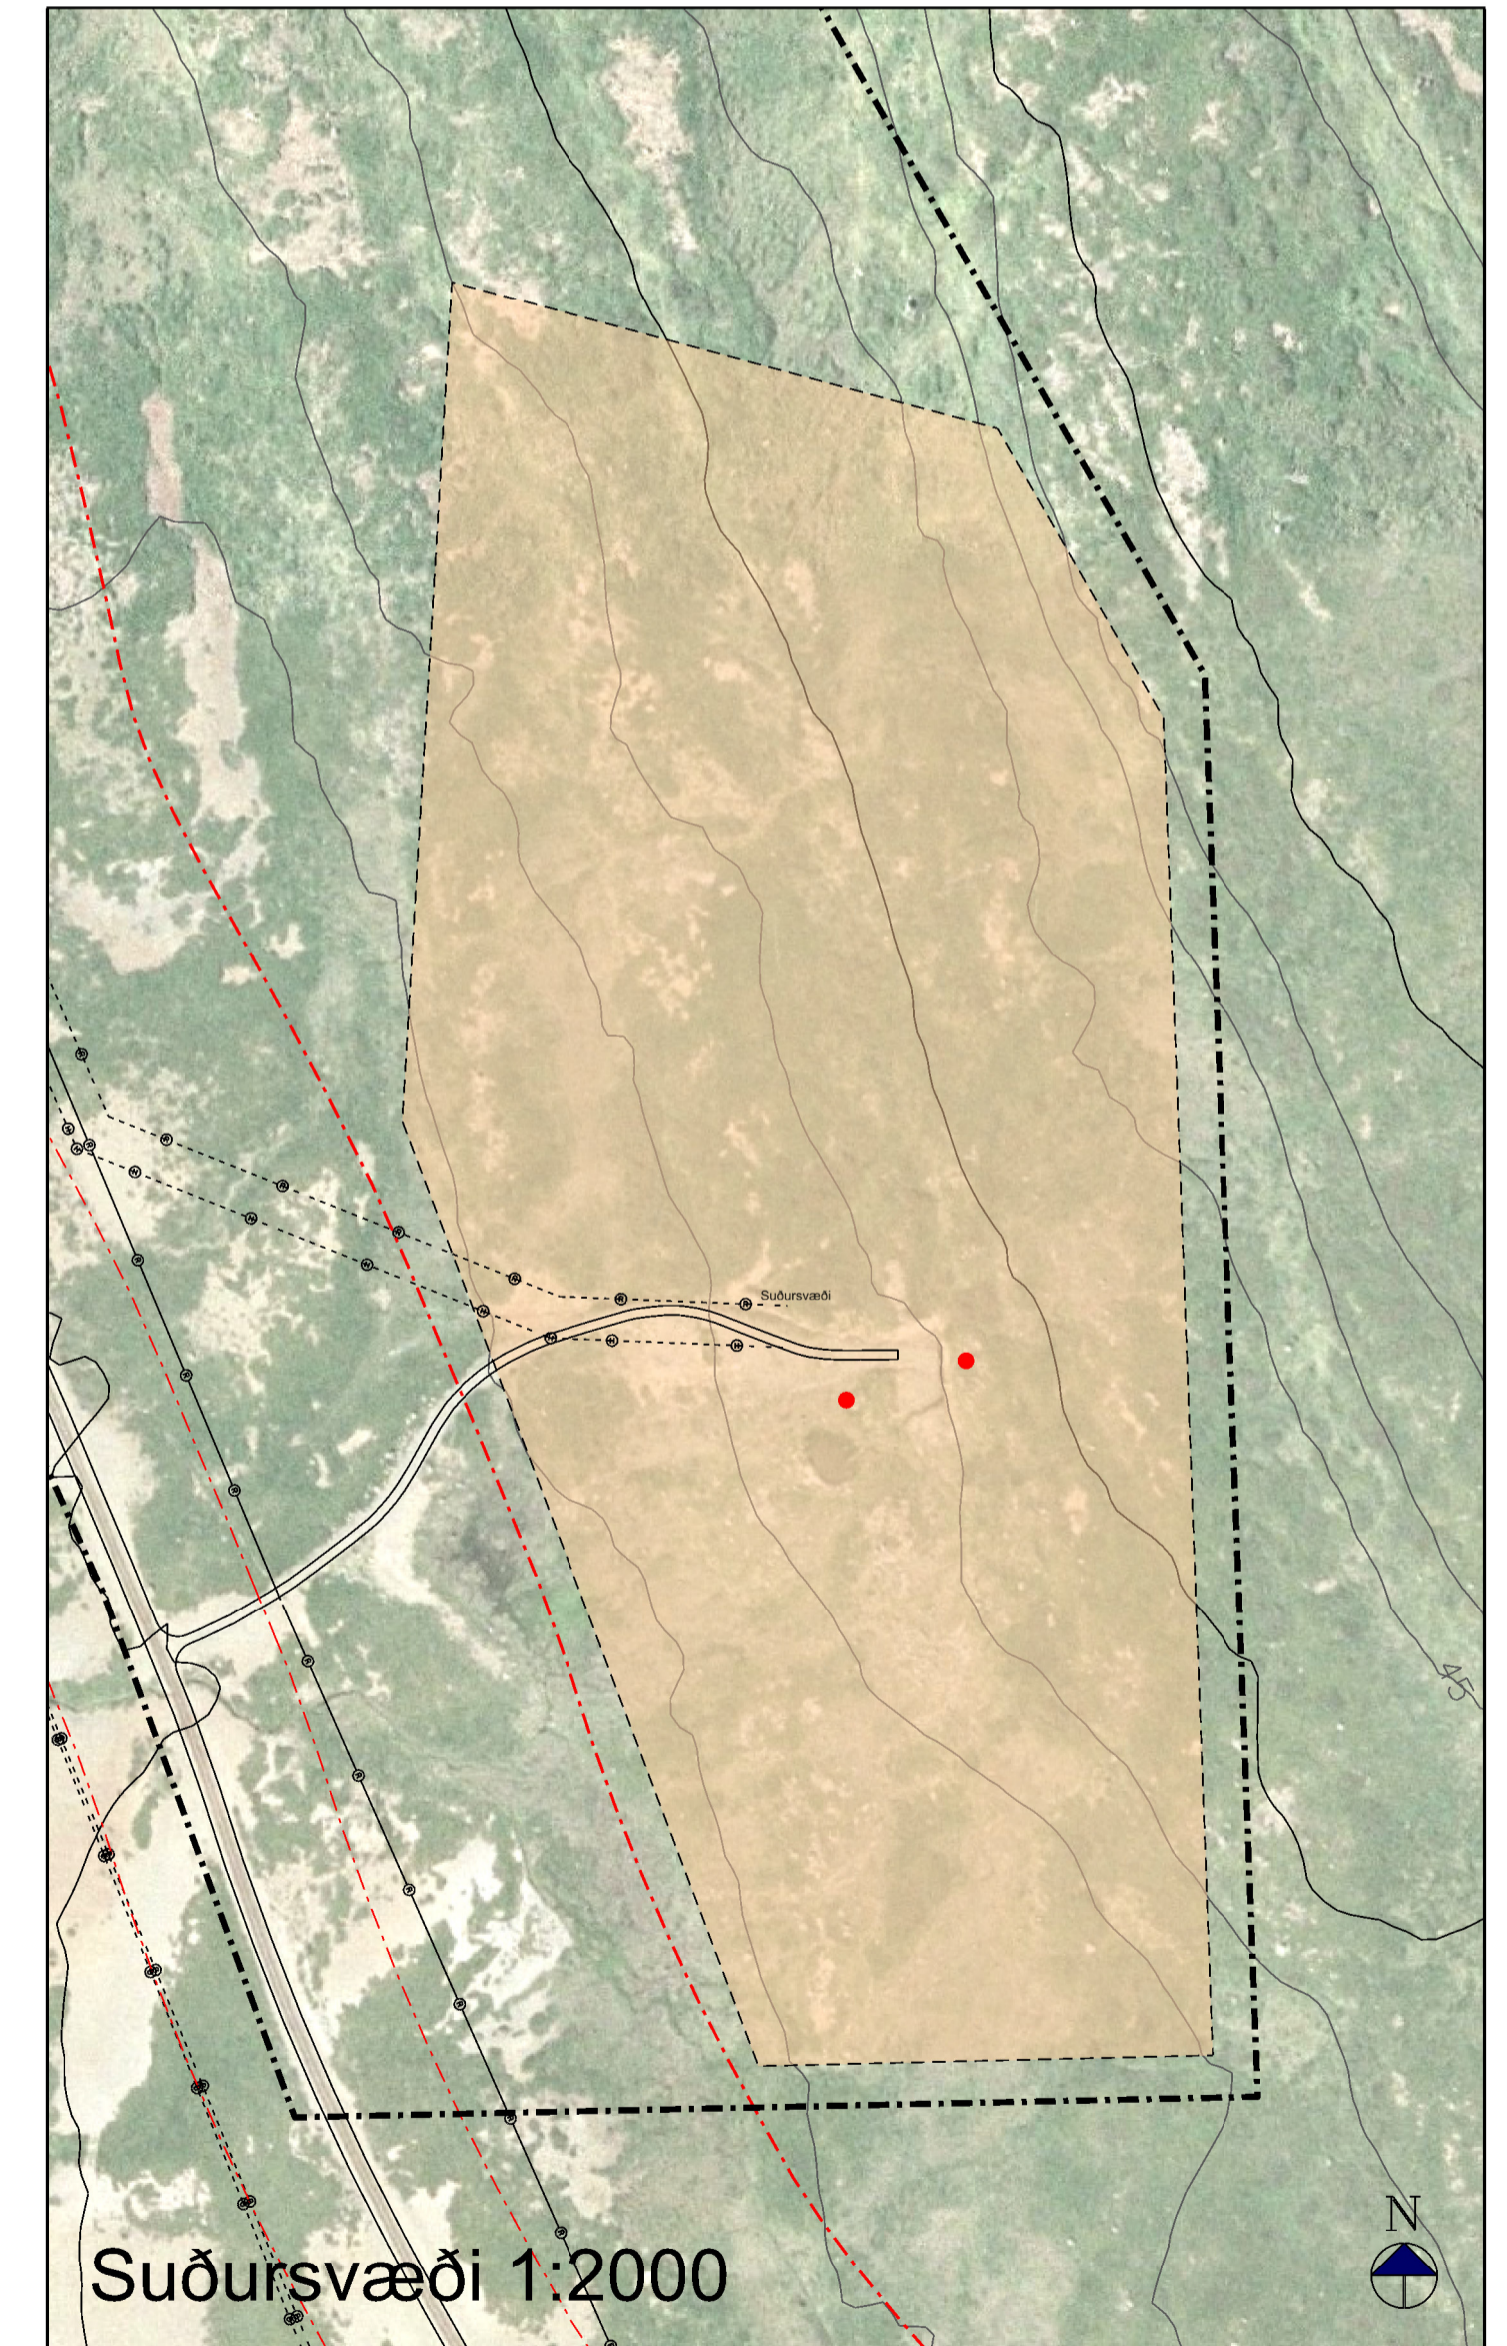
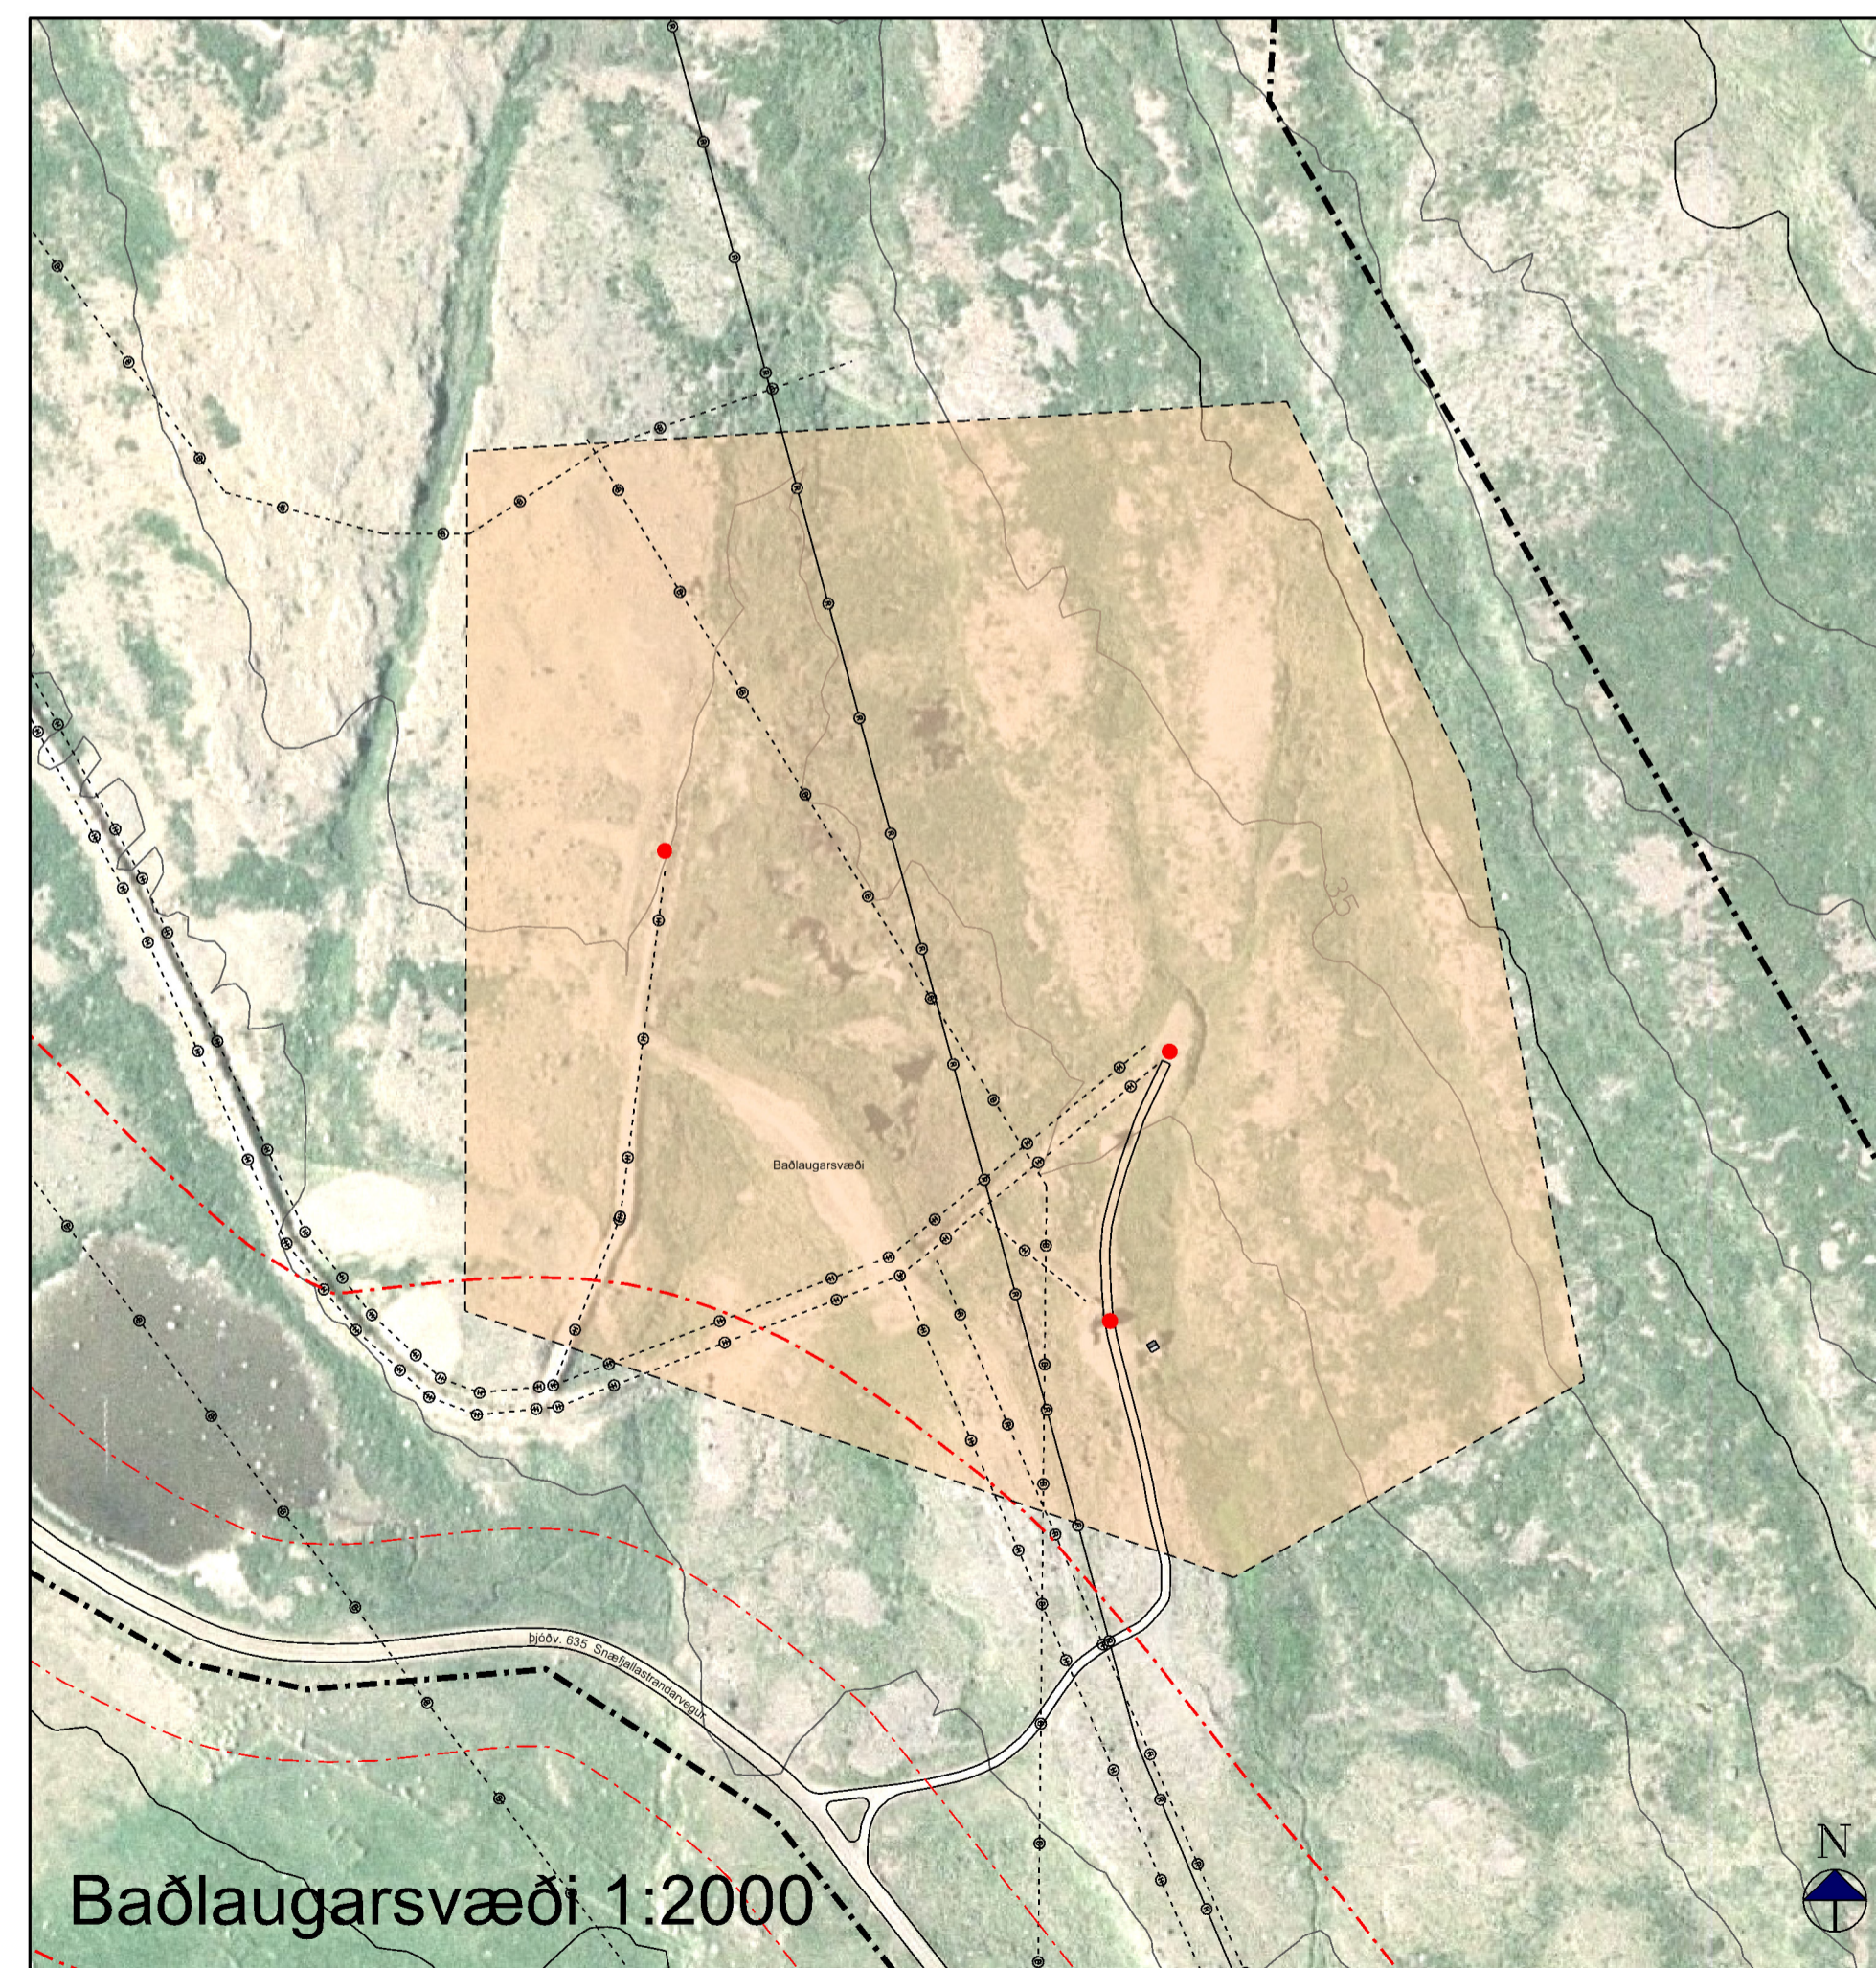
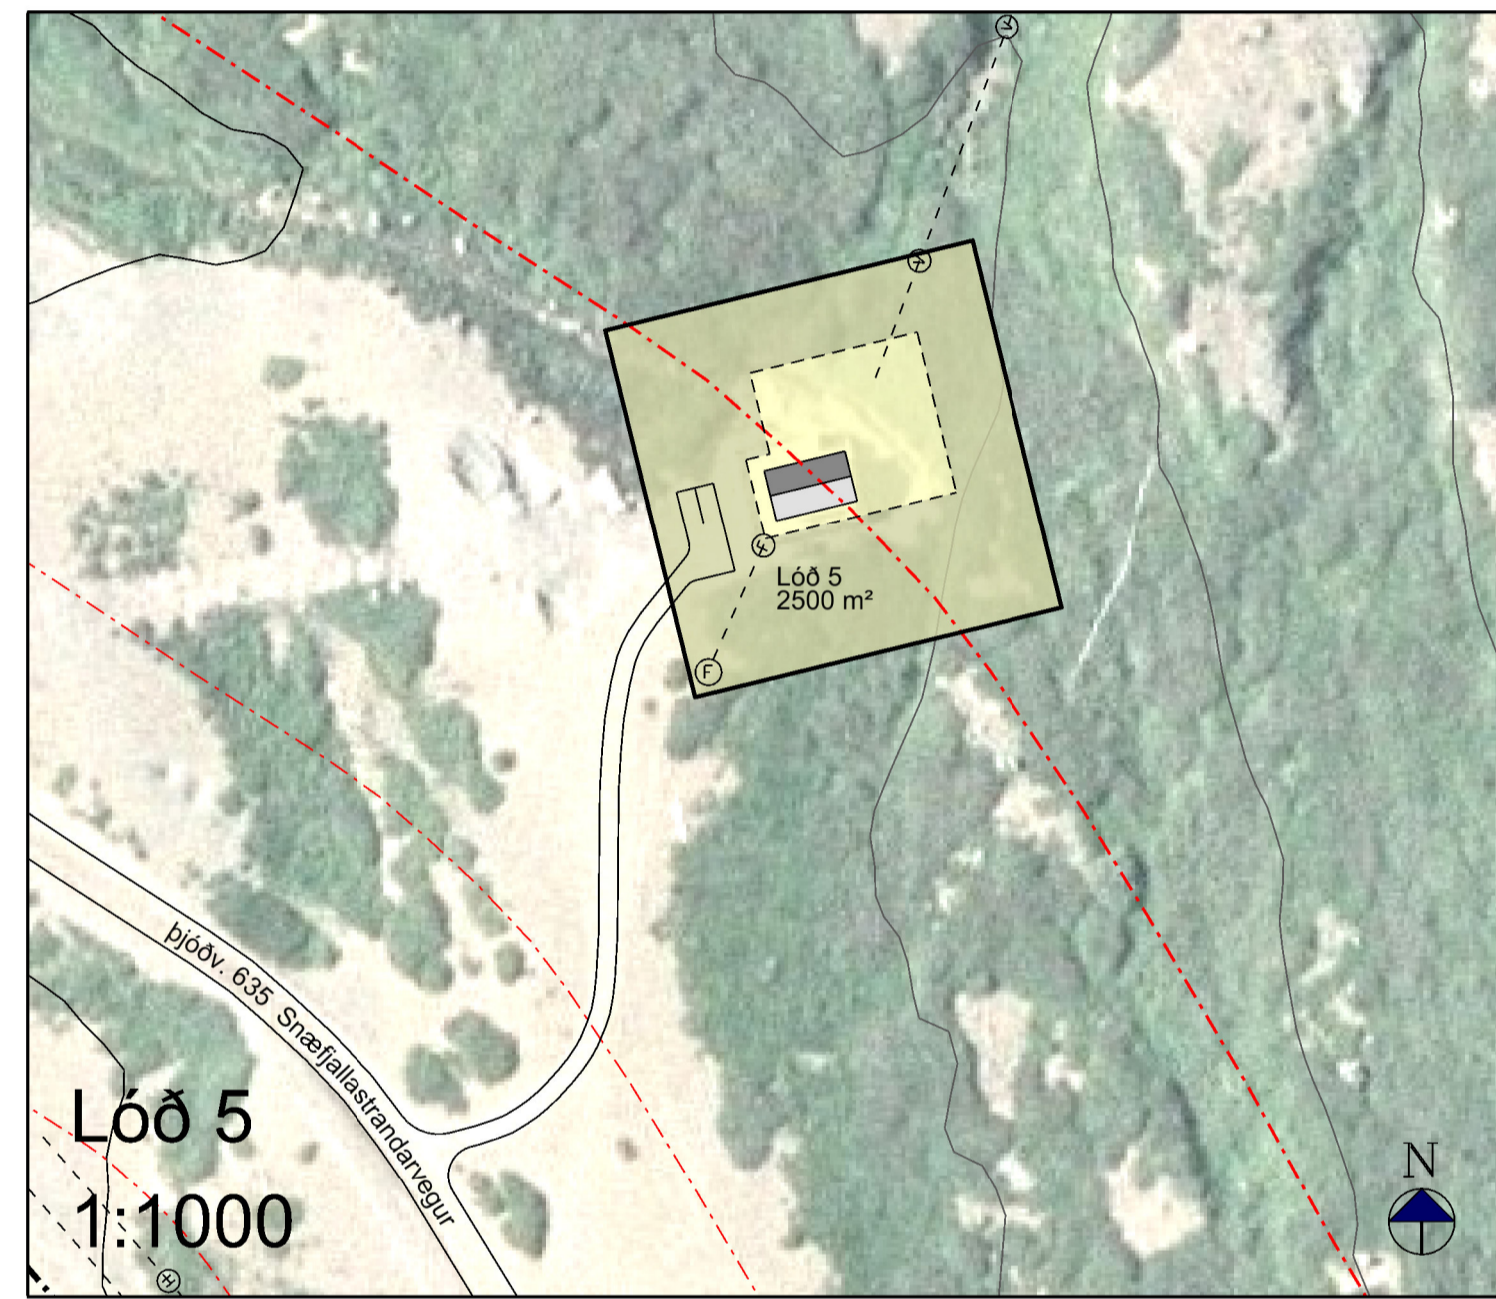
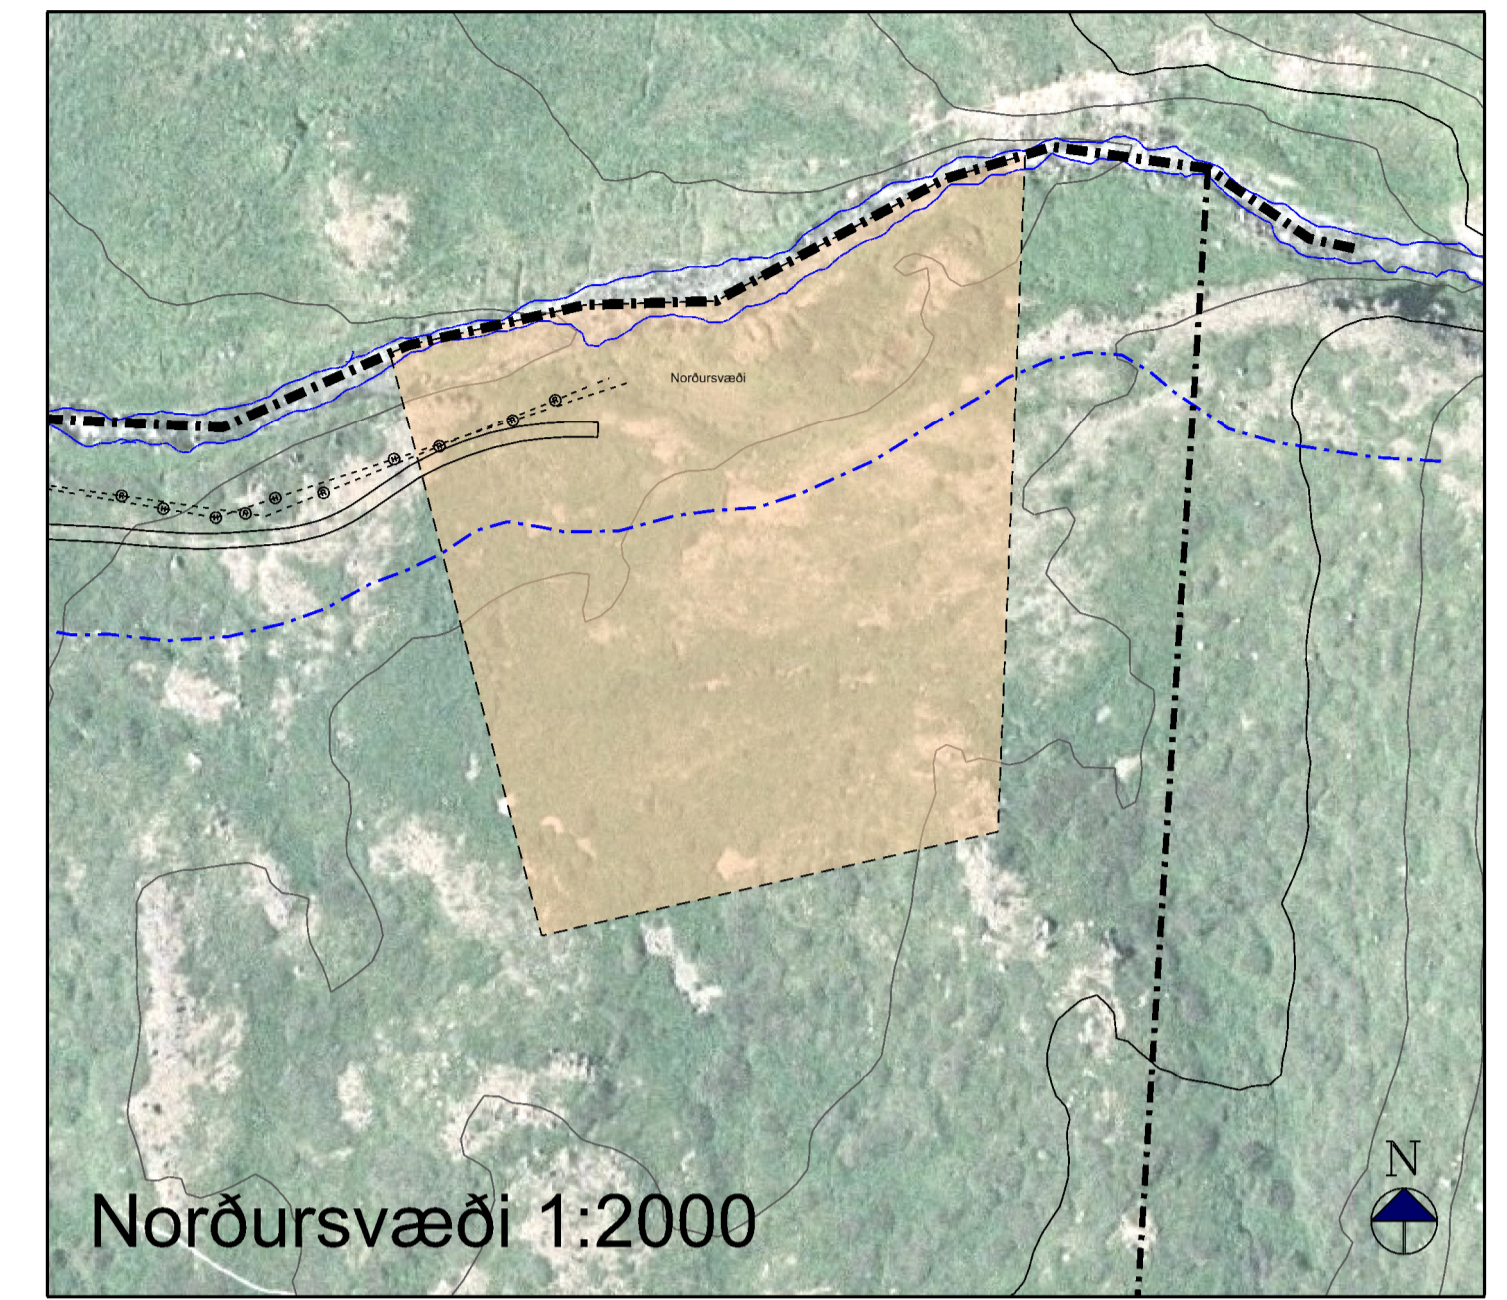
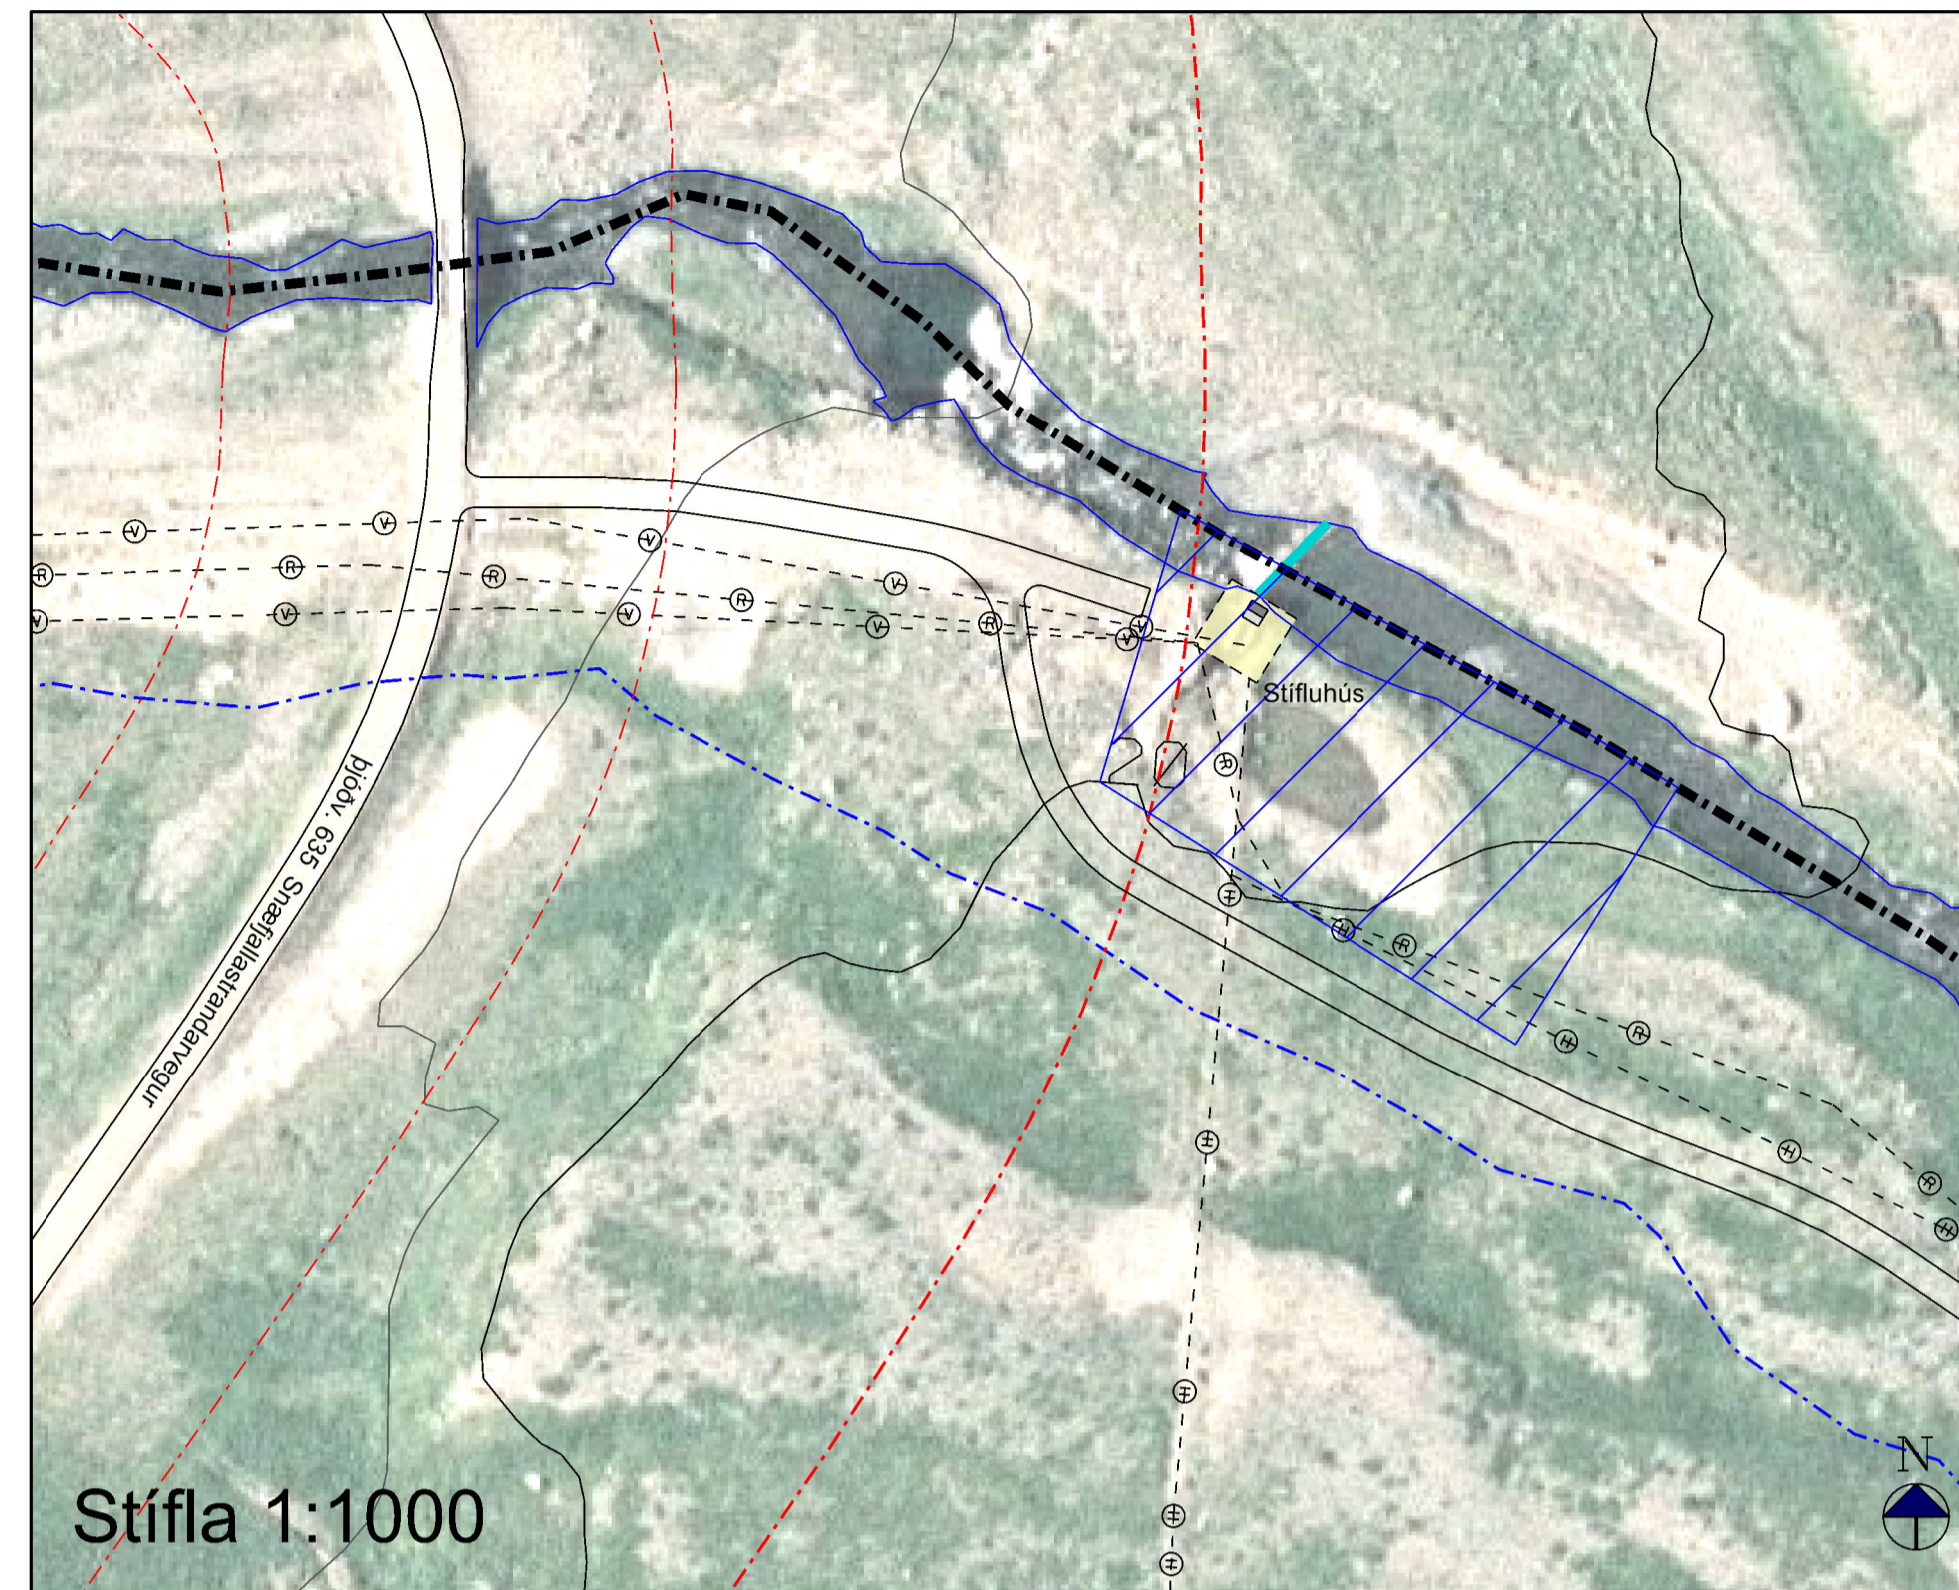


Önnur skipulagsgögn
 Nauteyri. Deiliskipulagstillaga. Greinargerð dags. 12. febrúar 2016, A4 - 30 bls.
 Nauteyri. Deiliskipulagstillaga - uppdráttur I - dags. 12. febrúar 2016, A1 - mkv. 1:5000.
 Nauteyri. Deiliskipulagstillaga - uppdráttur II - dags. 12. febrúar 2016, A1 - mkv. 1:1000.

Samþykktir
 Deiliskipulag þetta sem fengið hefur meðferð í samræmi við ákvæði 41. gr. skipulagslaga nr. 123/2010 var samþykkt í umhverfis- og skipulagsnefnd þann _____ 2016 og í sveitarstjórn þann _____ 2016.

Tillagan var auglýst frá _____ 2016 með athugasemdafresti til _____ 2016.

Auglýsing um gildistöku deiliskipulagsins var birt í B-deild Stjórnartíðnda þann _____ 2016.

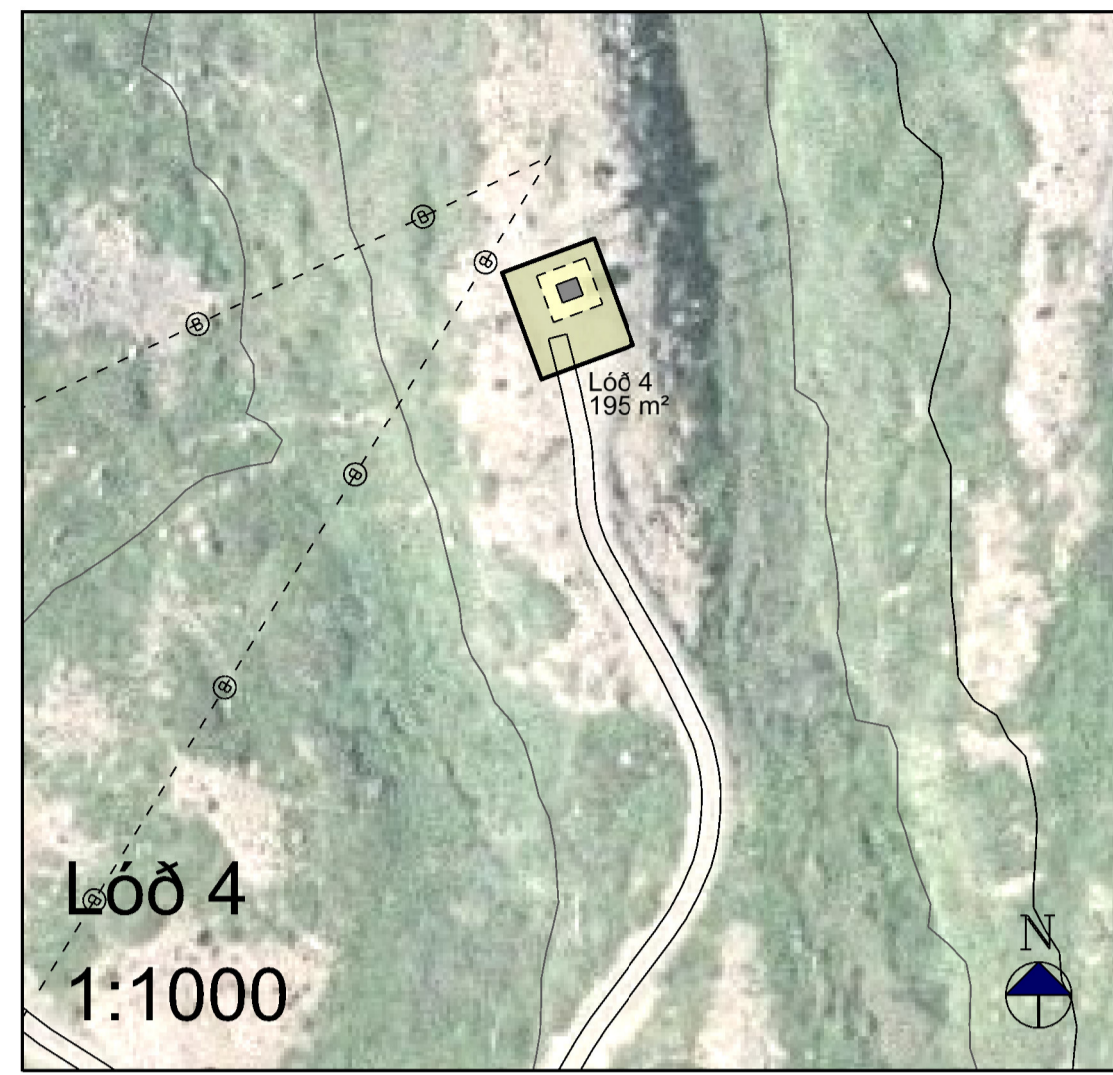

- Skýringar**
- Skipulagsmörk
 - Landamerki / skipulagsmörk
 - Lóðir
 - Byggingarreitir
 - Reitir fyrir borholur
 - L: 938.42 m² Lóðarstærðir
 - ★ Hnit
 - Stífla
 - Vatnsvernd
 - Núv. borholur - sýndar til skýringar
 - Núverandi byggingar - sýndar til skýringar
 - 100 m fjarlægð frá tengivegi
 - 30 m fjarlægð frá tengivegi
 - 50 m fjarlægð frá vatnsbakka
 - Hitaveita
 - Vatnsveita
 - Rafveita
 - Boðveita
 - Fráveita

