

Deiliskipulag Íþrótt- og þjónustusvæðis við Jakobínutún, Hölmavík, Strandabyggð.

Lýsing á skiplagsætlun verður ekki gerð þar sem allar meginforsendur liggja fyrir í staðfestu aðalskipulagi Strandabyggjar 2011-2022 frá 3. maí 2011.

Mörk deiliskipulagsins eru Hafnarbraut í suðri, ásmið í vestri, efrinnúkk íþróttusvæðis og venntanlegrar íbúðarsvæðis í norðri og Íbúðarbyggð við Skólubraut og Vítubraut í austri. Í aðalskipulagi Strandabyggjar er gert ráð fyrir að á þessum svæði verði lánbúðakorn, verslunar- og þjónustusvæði, íþróttasvæði og fjaldsvæði. Í aðalskipulaginu eru skilgreindar eftirlitadrætur S 11, S 12, S 13 O 4 og O5. Á þessum reitum er gert ráð fyrir mögulegum þrýtingum á núverandi byggingum og nýbyggingar fyrir íþróttastarfssemi, verslun og þjónustustarfssemi, m.a. ferðaþjónustu.

Um deiliskipulagssvæðið er gert ráð fyrir götuleyngingu að fyrirhuguðu íbúðarhverfi. * Brandsskiotir fyrir vestan Skólubraut og öfan við íþróttasvæðið og tengingu þeirrar götu við vesturlenda Vítubrautar. Aðkomu að svæðinu af Hafnarbraut er skilgreint og er sett gagnsrætt höfðatalni. Heimilt er að hrika til götulinu vegna landfræðilegrar aðstæðna.

Marmurð þessa deiliskipulags er að uppfylla kröfur aðalskipulagsins, skilgreina löðir og nýjningu þeirra. Löðirnar Jakobínutún 3, 5 og 7, aður Norðurtún 1, 3 og 5, stækka með nýrri skilgreiningu á löðum.

Deiliskipulagsákvæði:

Samgenging ákvæði fyrir allri deiliskipulagssvæðið eru: Aftöðun þakka bifreiðastæða og fjaldsvæða innan deiliskipulagssvæðisins verði sett í sérstakar „þykk“ trygglur innan löðar en ekki í fravelukennt bæjarins.

Með samþykki deiliskipulagsins verða gerð hnitsett löðarbíð með ákveðnum um tengingar við velukennt bæjarins.

Á sameiginlegu bifreiðastæði fyrir svæðið allur eru 36 bifreiðastæði auk stæða á fjaldsvæðum og húsbilastæðum.

Allar byggingar skulu uppfylla kröfur laga og reglugerða, sem taka til bygginga með áætlaðri notkun og neðargreindum ákveðnum fyrir hverja löð.

Jakobínutún 1

Á löðinni Jakobínutún 1 er heimilt að reisa byggingu og eða byggingar fyrir ferðaþjónustu þ.e. gálför og líffyrirandi veitinga- og þjónustustæði. Nýingartíðfalli löðanna skal vera að hámarki 0,2 og að hámarki 0,4. Hafnarstæð bygginga skal vera 5 metrar yfir meðal hæð lands undir byggingu. Innan löðar eru 14 bifreiðastæði. Innan löðar er heimilt að reisa sjálfstæð leikæki og ístærki allir að 4 metra há þó aldrei nær byggingunum en 5 metra.

Jakobínutún 3

Á löðinni Jakobínutún 3 er til staðar félagsheimili. Nýingartíðfalli löðanna skal vera að hámarki 0,5. Heimilt verður að stækka félagsheimilið um 600 m². Stækkun félagsheimilisins skal vera í fullu samræmi við núverandi byggingu og hæð stækkunar skal ekki fara yfir hæð núverandi byggingu.

Innan löðar eru 17 bifreiðastæði með sameiginlegri aðkomu með Jakobínutún 5.

Jakobínutún 5

Á löðinni Jakobínutún 5 er til staðar íþróttastæði, íþróttasalur og sundlaug ásamt búnaðsferingjum. Nýingartíðfalli löðanna skal vera að hámarki 0,3. Heimilt verður að stækka íþróttastæðina um 780 m². Stækkun íþróttastæðanna skal vera í fullu samræmi við núverandi byggingu og hæð stækkunar skal ekki fara yfir hæð núverandi byggingu. Innan löðar eru 17 bifreiðastæði með sameiginlegri aðkomu með Jakobínutún 3.

Jakobínutún 7

Á löðinni Jakobínutún 7 er til staðar kynisstöð. Nýingartíðfalli löðanna skal vera að hámarki 0,3. Heimilt verður að stækka kynisstöðina og eining að byggja aðstöðubúnaðsþjónustuhús fyrir fjaldsvæði á þessari löð. Stækkun kynisstöðanna skal vera í fullu samræmi við núverandi byggingu og hæð stækkunar skal ekki fara yfir hæð núverandi byggingu. Aðstöðuhúsið skal vera einnar hæðar að hámarki 4 m metrar yfir meðal hæð lands undir byggingu.

Jakobínutún 9

Löðin Jakobínutún 9 er áætluð fyrir öryfribyggð íþróttamarkmið þ.e. íþróttavelli með háþróaðum, áhrifendastæðum. Á skýringarkeringu með þessu deiliskipulagi er sýnd leiga og stærð íþróttavallar. Heimilt er að byggja á löðinni nauðsynlegar byggingar vegna íþróttavallans eins og valtarhús, áhvaldageymslur og veituhús. Með umskoti um framkvæmdaleyfis vegna gerðar íþróttavallar skal fylgja nákvæm ástæðumynd og sáttmámyndir.

Tjaldsvæði

Tjaldsvæði og stæði fyrir fjaldvegna og húsbíla eru ekki á skilgreindri löð. Þessi svæði eru til staðar og hafa þróast eftir því sem breytingar hafa orðið á ferðavænjum fólks. Heimilt er að koma fyrir rafmagnstengingum fyrir ferðavagna og smáhlýsum fyrir snyrtingar og uppþvott á fjaldsvæðunum.

Opin svæði

Opin svæði innan deiliskipulagssvæðisins eru opin svæði og ætluð fyrir göngusluga, gróður og almenna útivist fólks.

Deiliskipulag þetta, sem auglýst hefur verið samkvæmt


1. mgr. 43 gr. skipulagslaga nr. 123 / 2010,

vör samþykkt í sveitastjórn Strandabyggjar

þann, _____

Samþykkt deiliskipulags var auglýst í B-deilur Stjórnarránda

þann, _____

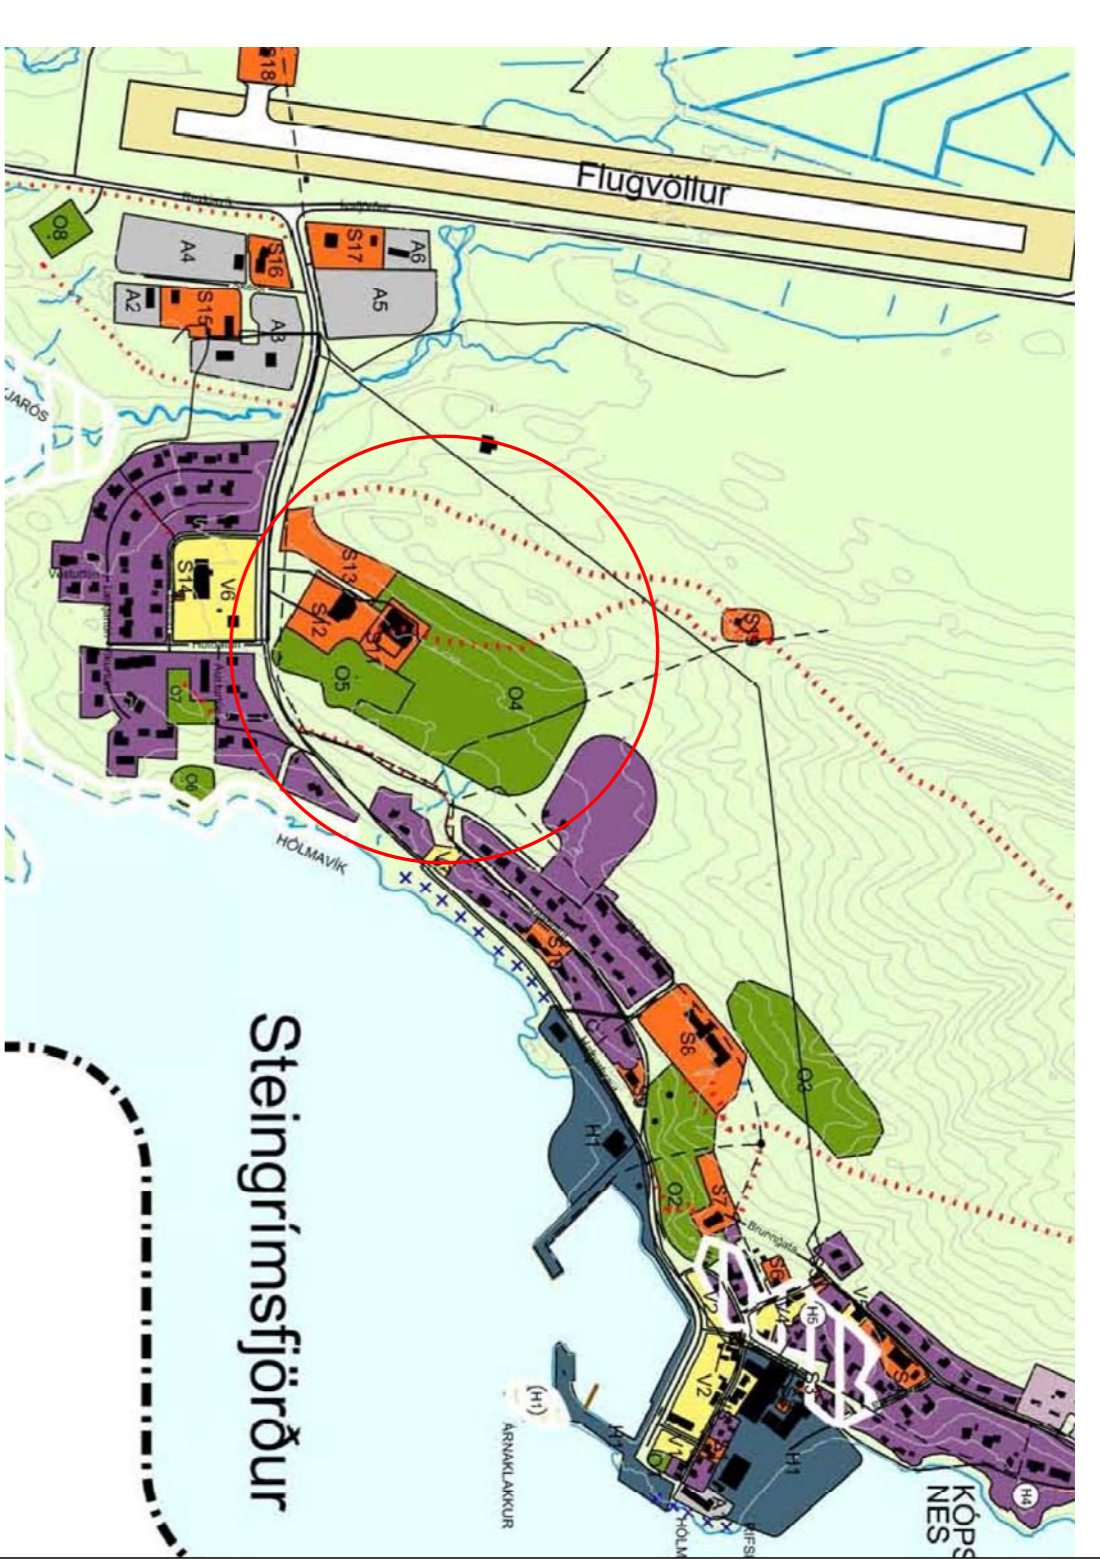

Hluti af staðfestu aðalskipulagi fyrir Strandabyggð frá maí 2011